


WNĘTRZE

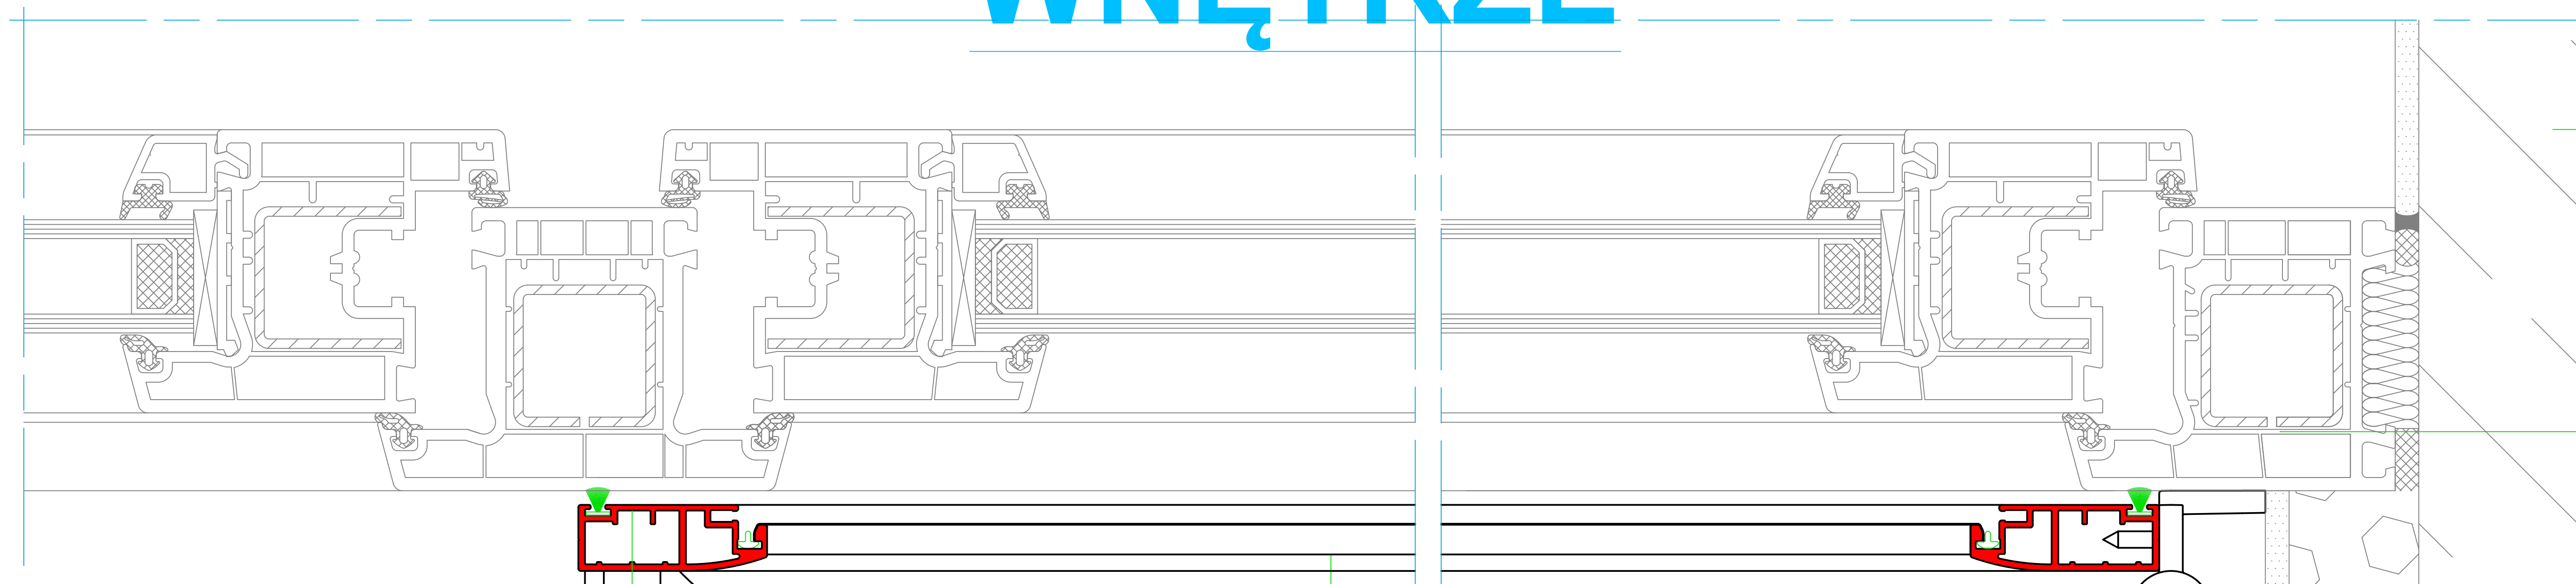

Mur

Drzwi

Profil

Uchwyt

Siatka

Ocieplenie

Tynk zewnętrzny

ZEWNĄTRZ

Zawias