


WNĘTRZE

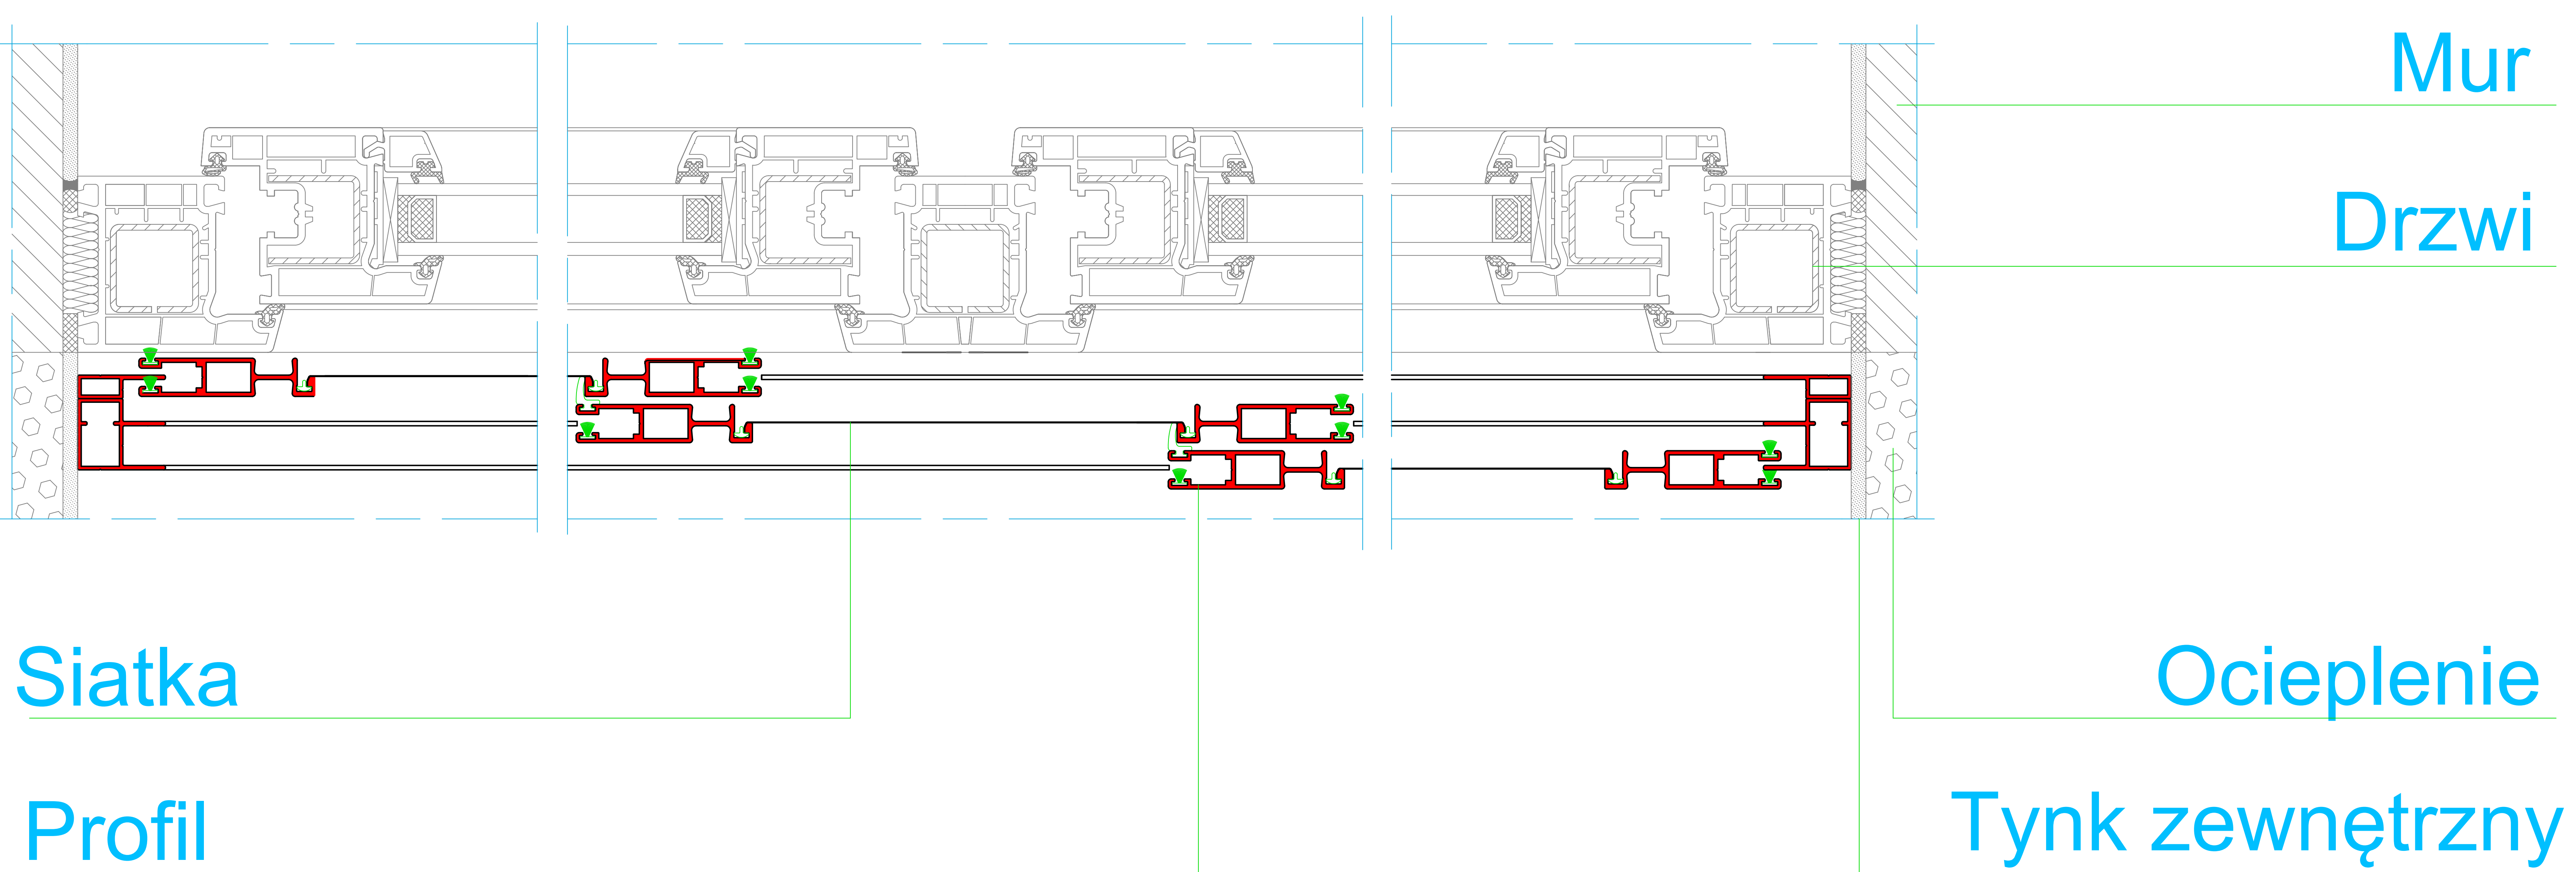

Mur

Drzwi

Ocieplenie

Tynk zewnętrzny

Siatka

Profil

ZEWNĄTRZ