


WNĘTRZE

Mur

Okno

Prowadnica

Siatka

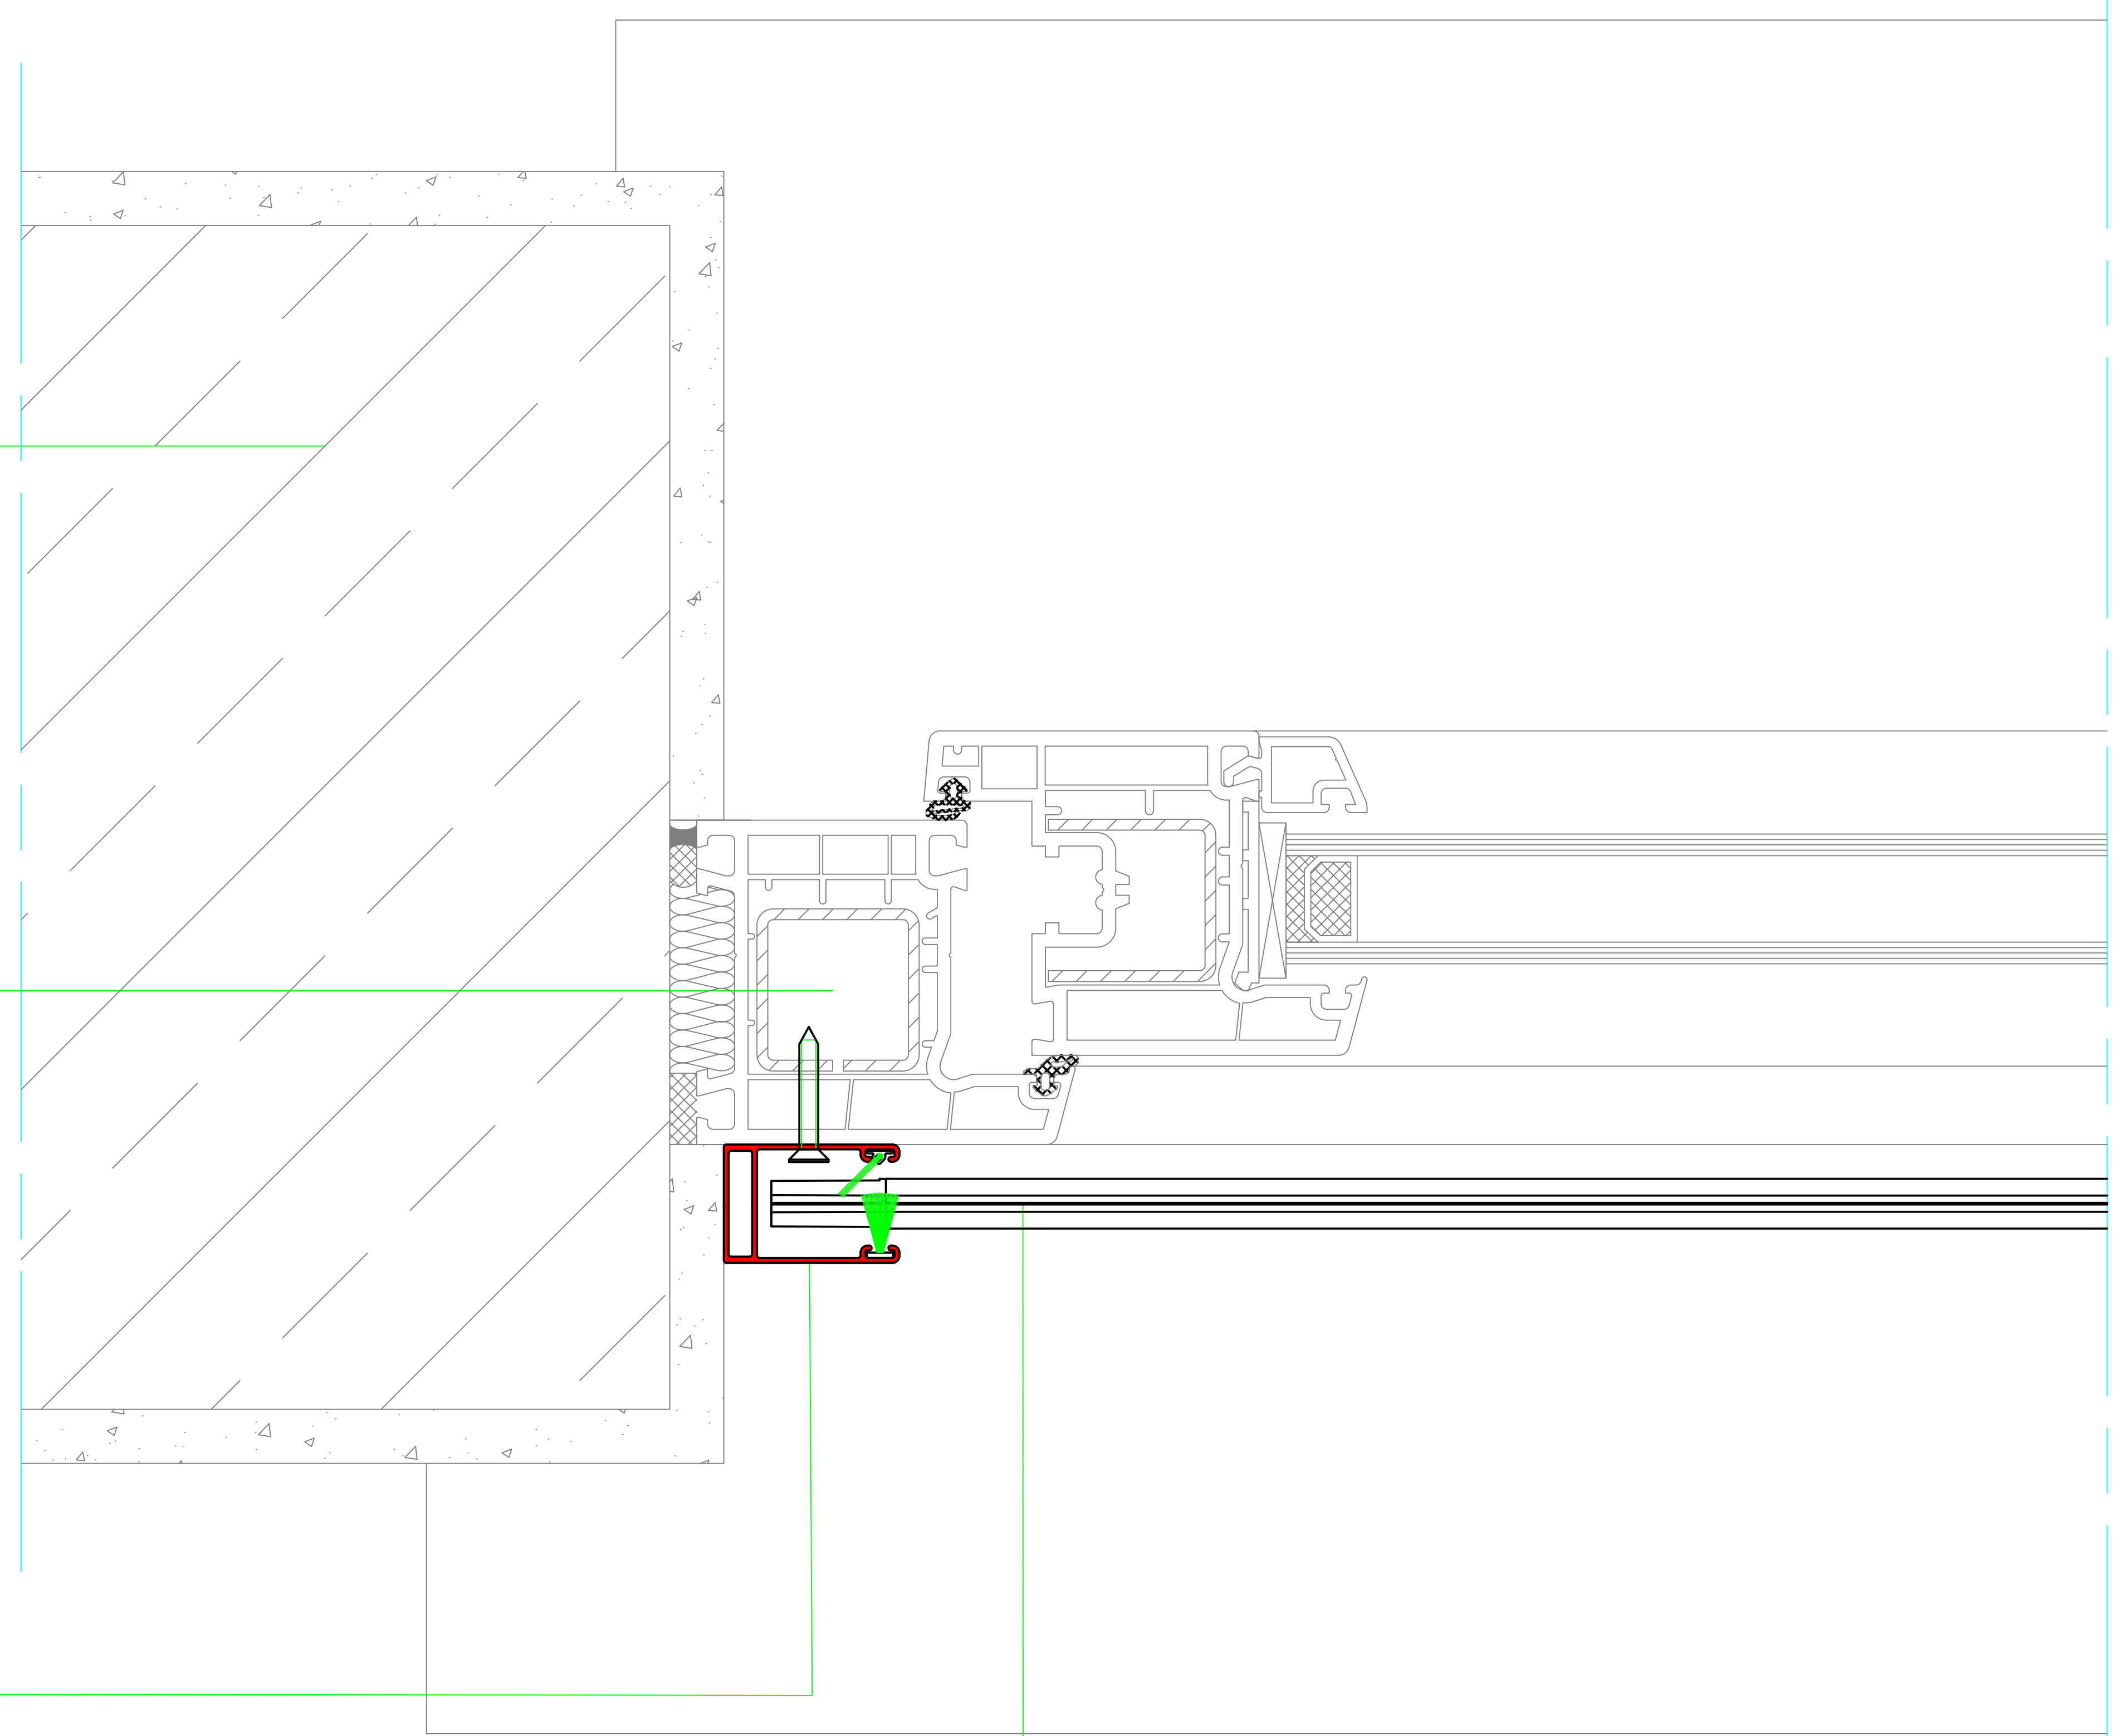

ZEWNĄTRZ