


WNĘTRZE

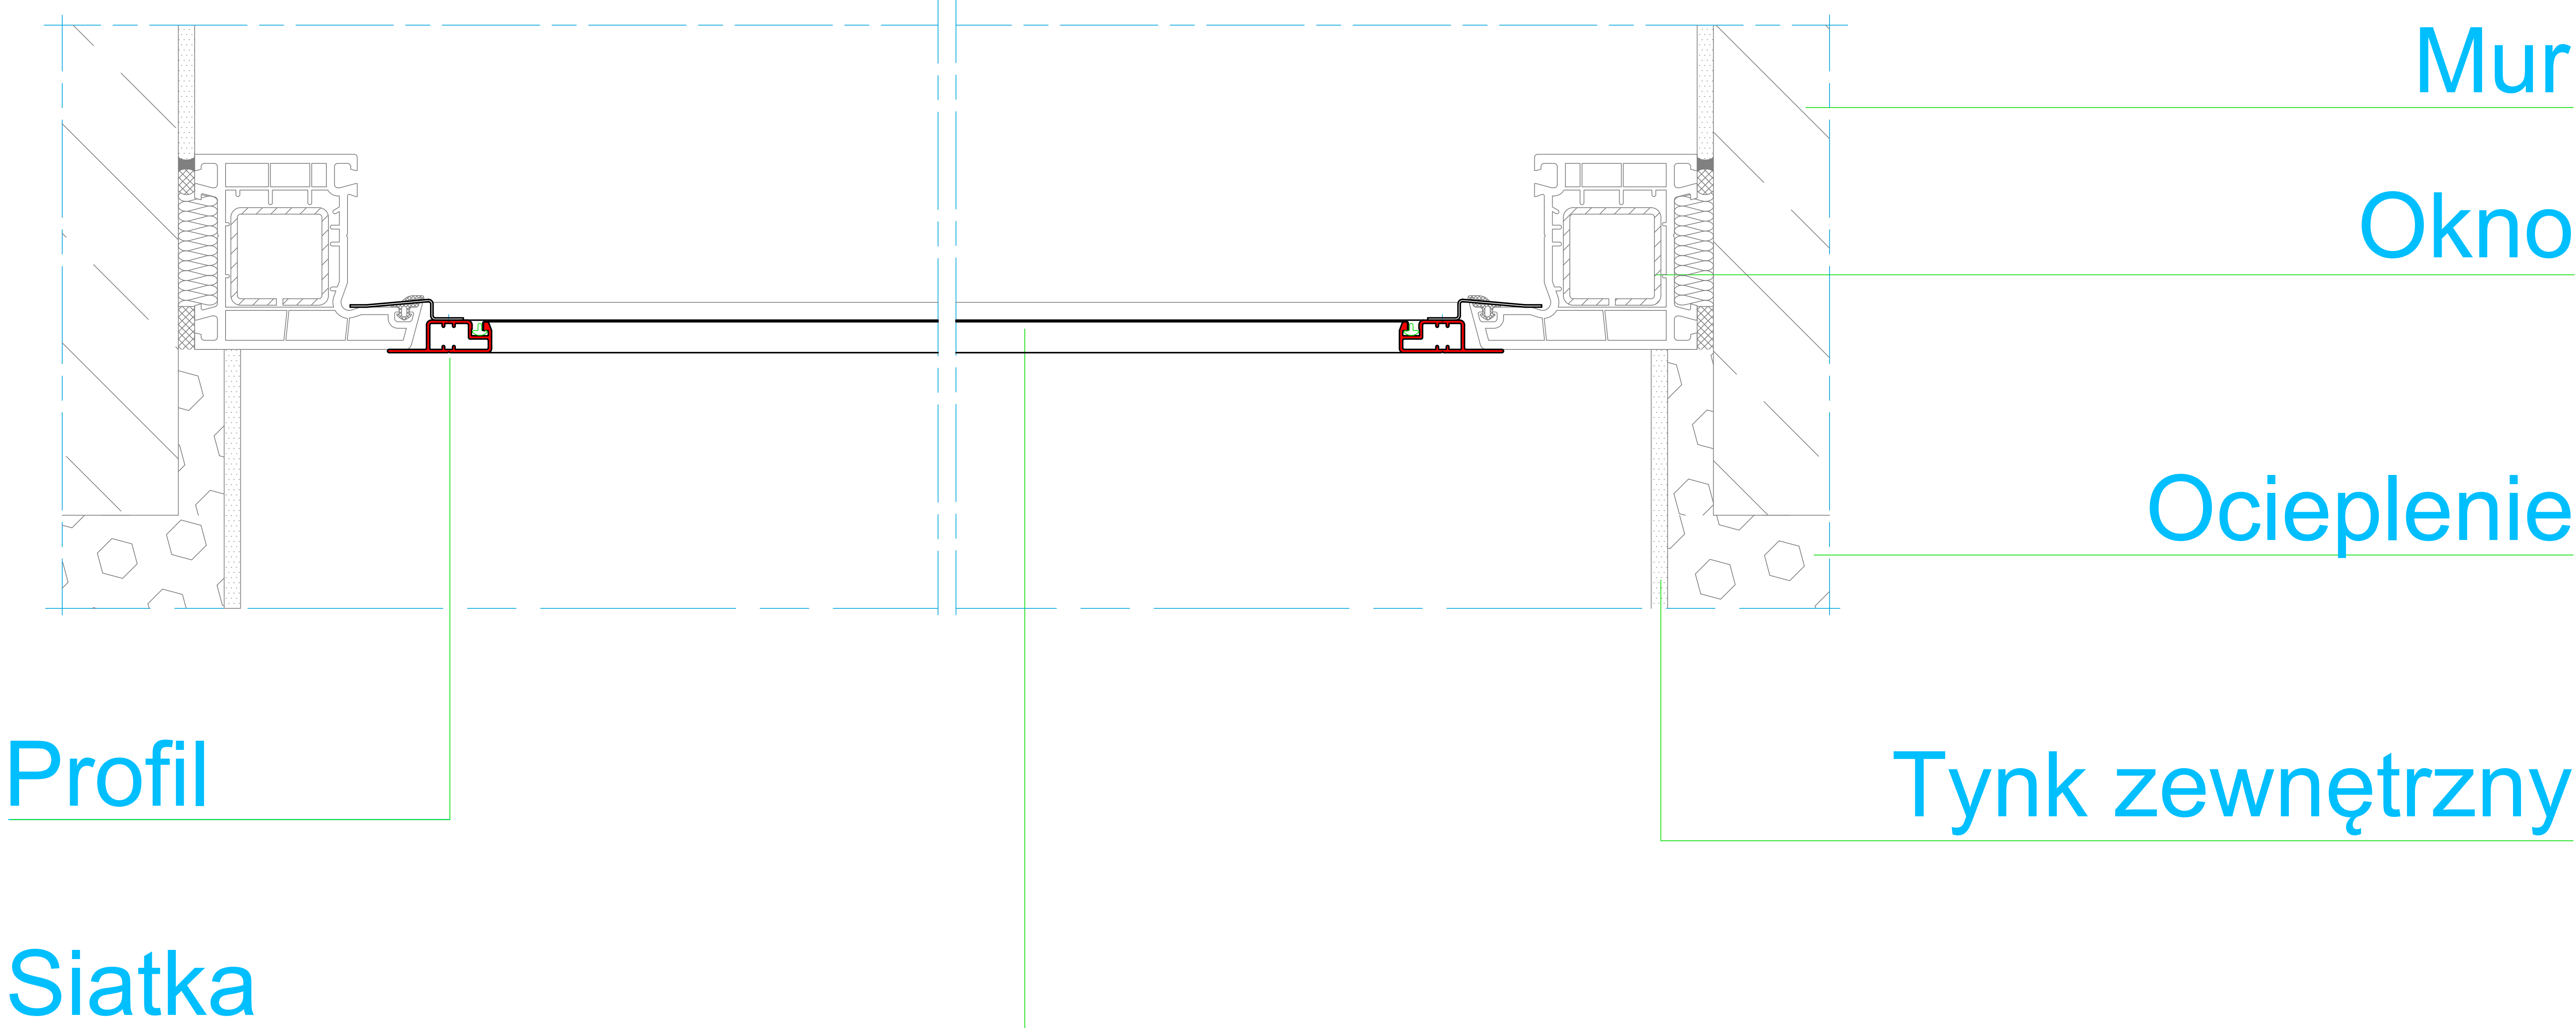

Mur

Okno

Ocieplenie

Tynk zewnętrzny

Profil

Siatka

ZEWNĄTRZ