


**WNĘTRZE**

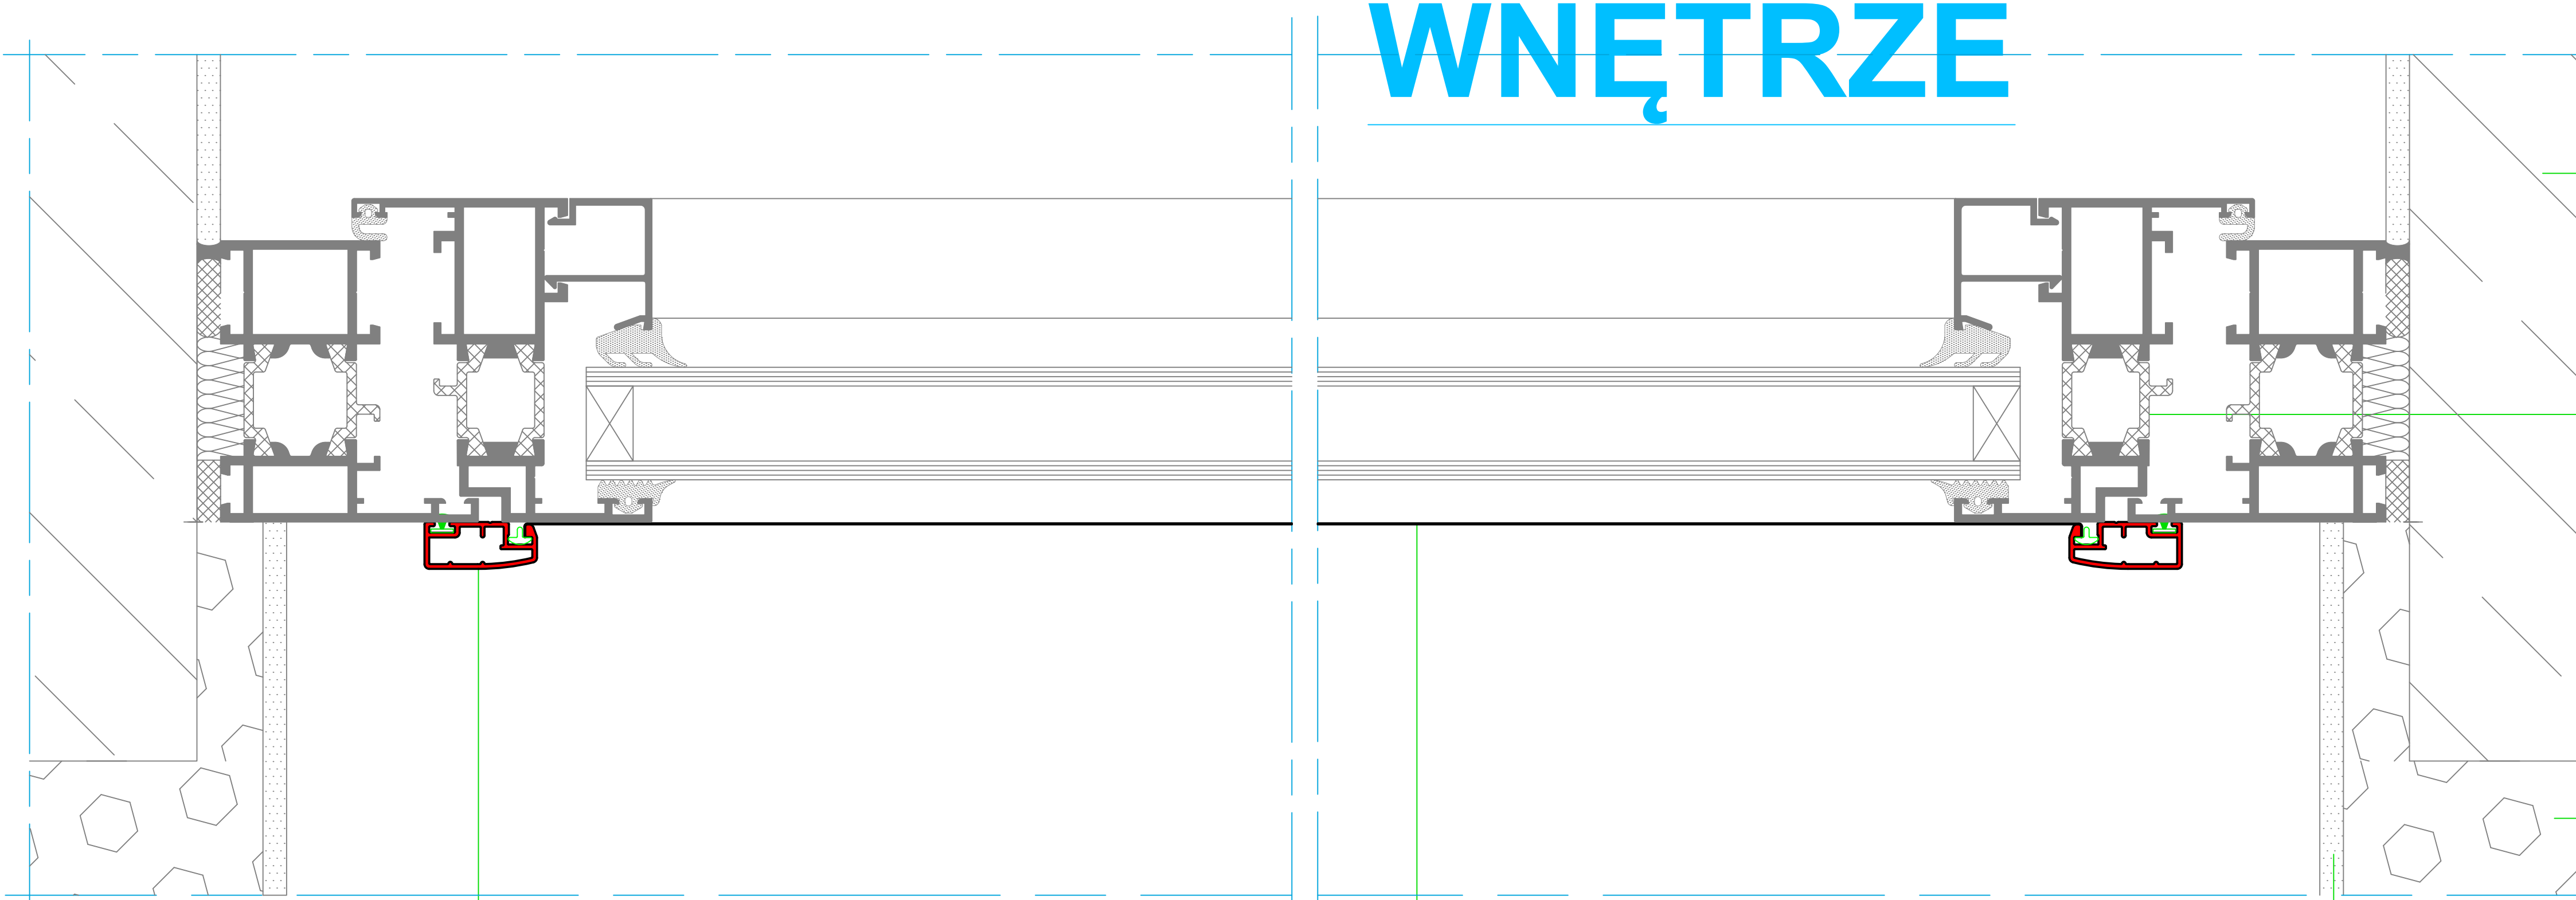

Mur

Okno

Ocieplenie

Tynk zewnętrzny

Profil

Siatka

**ZEWNĄTRZ**